



IMAGEN DE LOCALIZACION

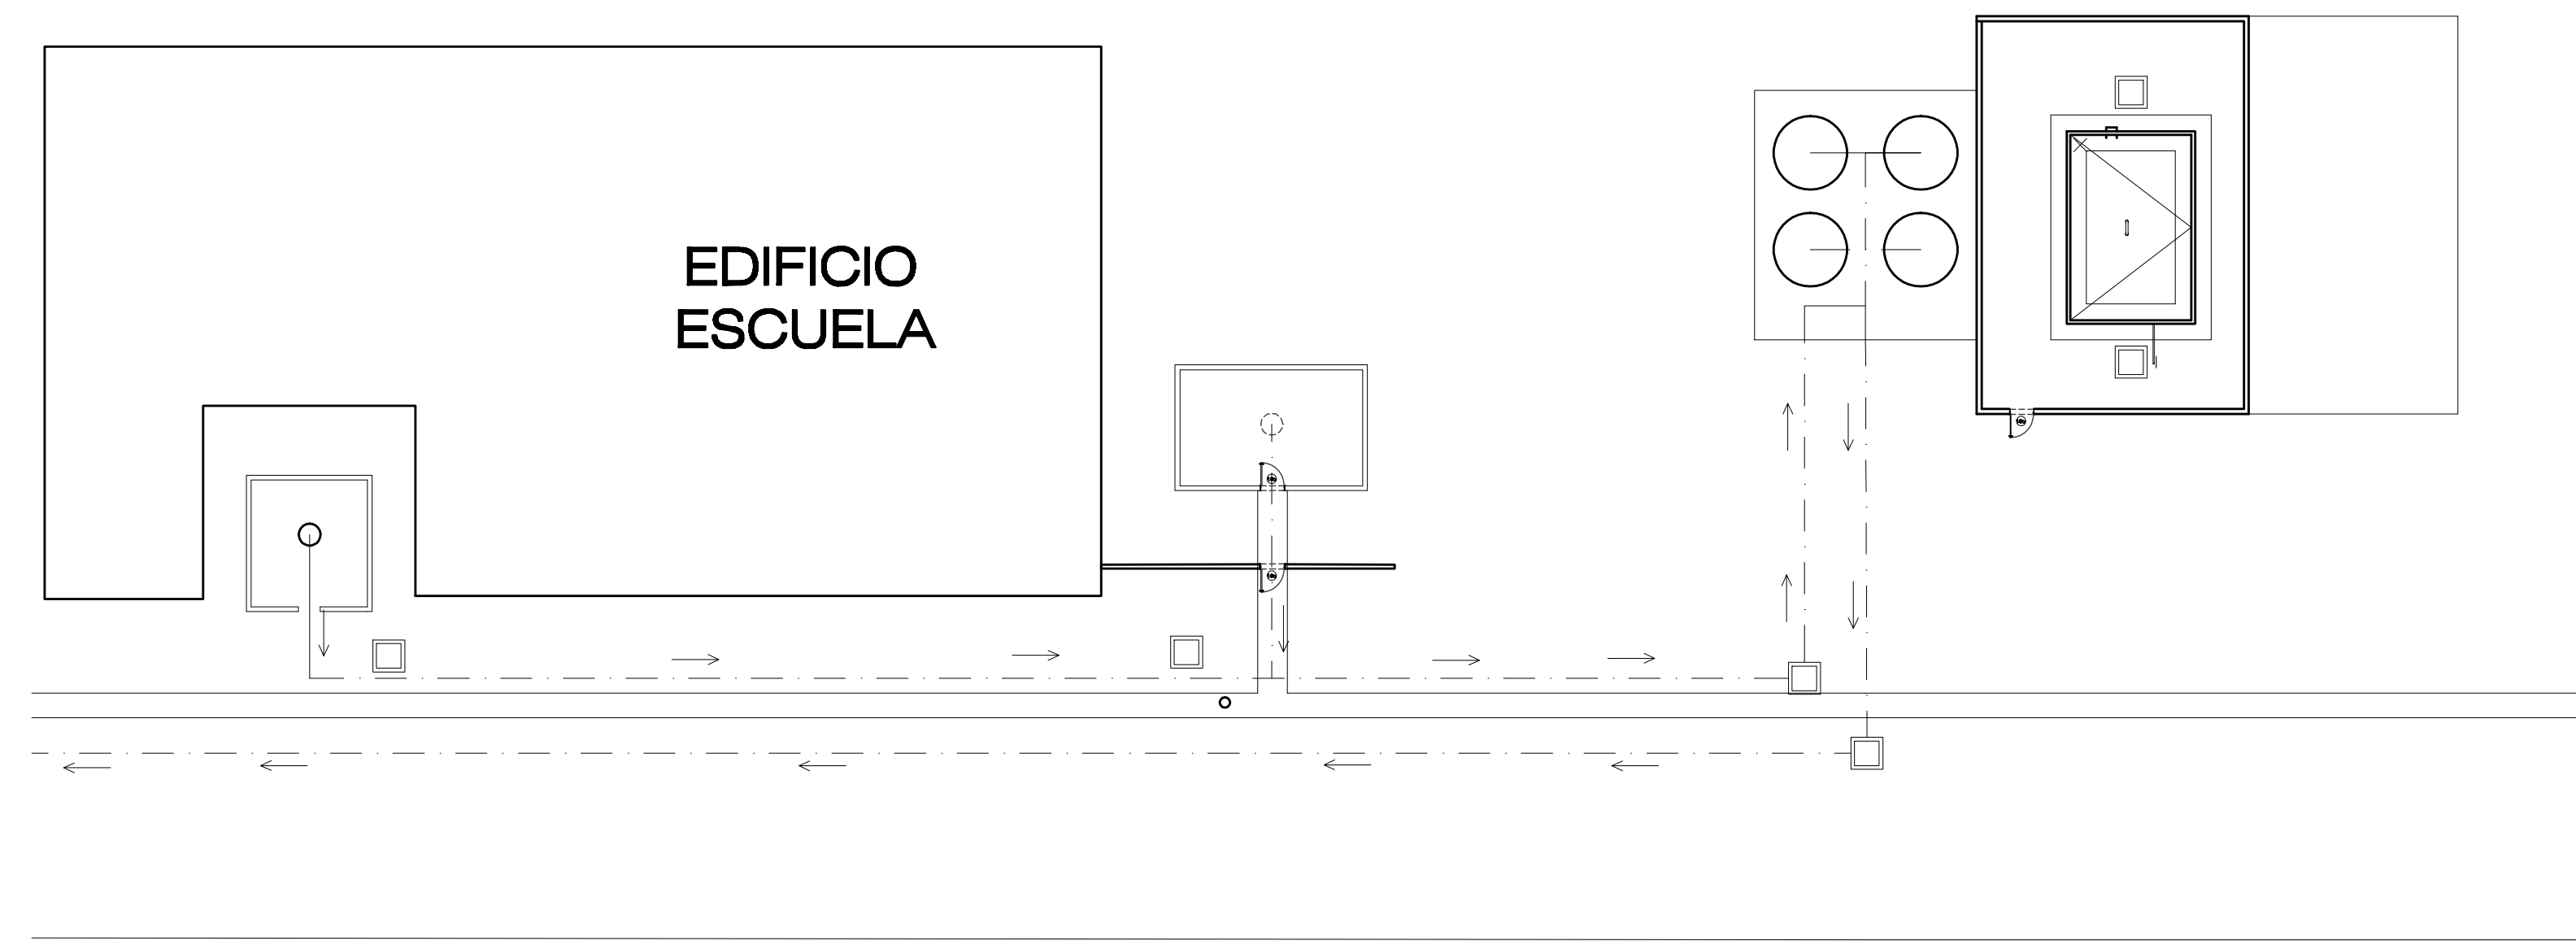


ESQUEMA GENERAL

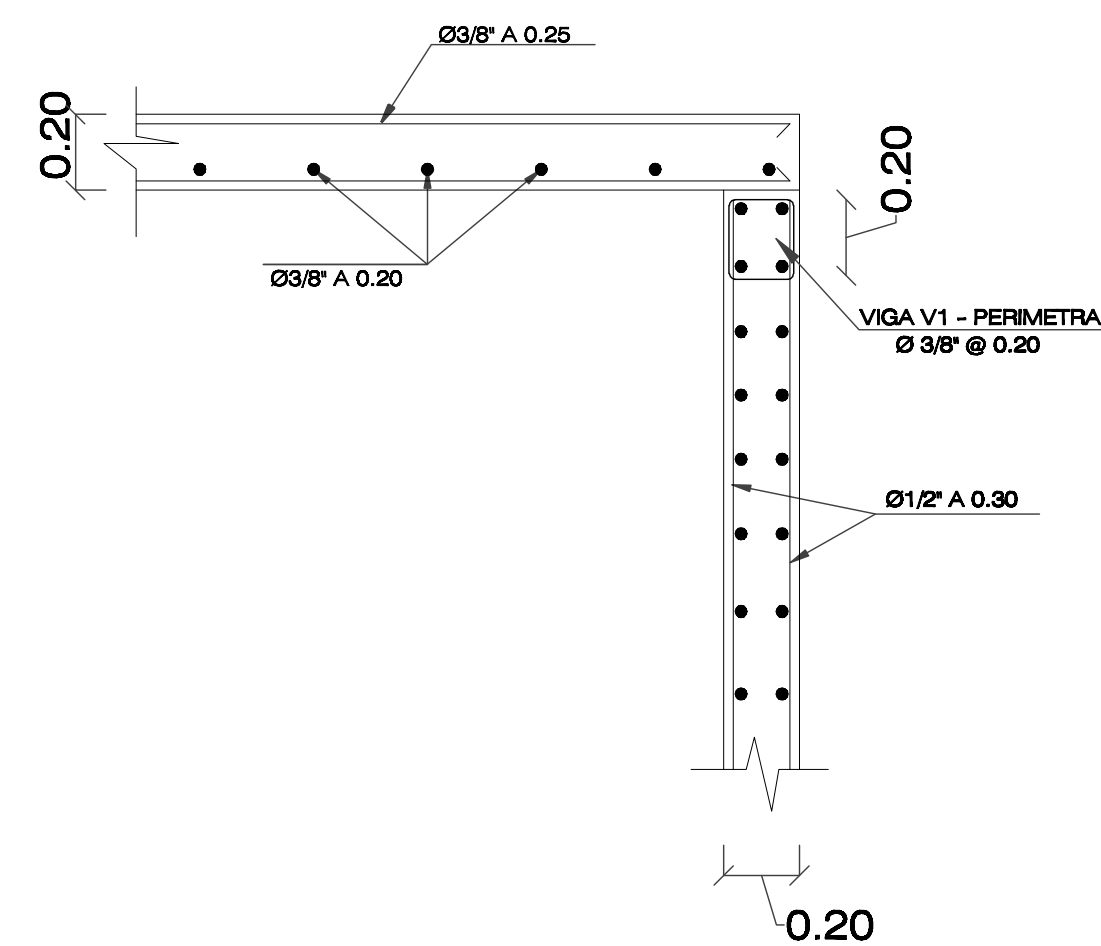


DETALLE (B) DE LOSA Y MURO
ESCALA 1:20

1
2

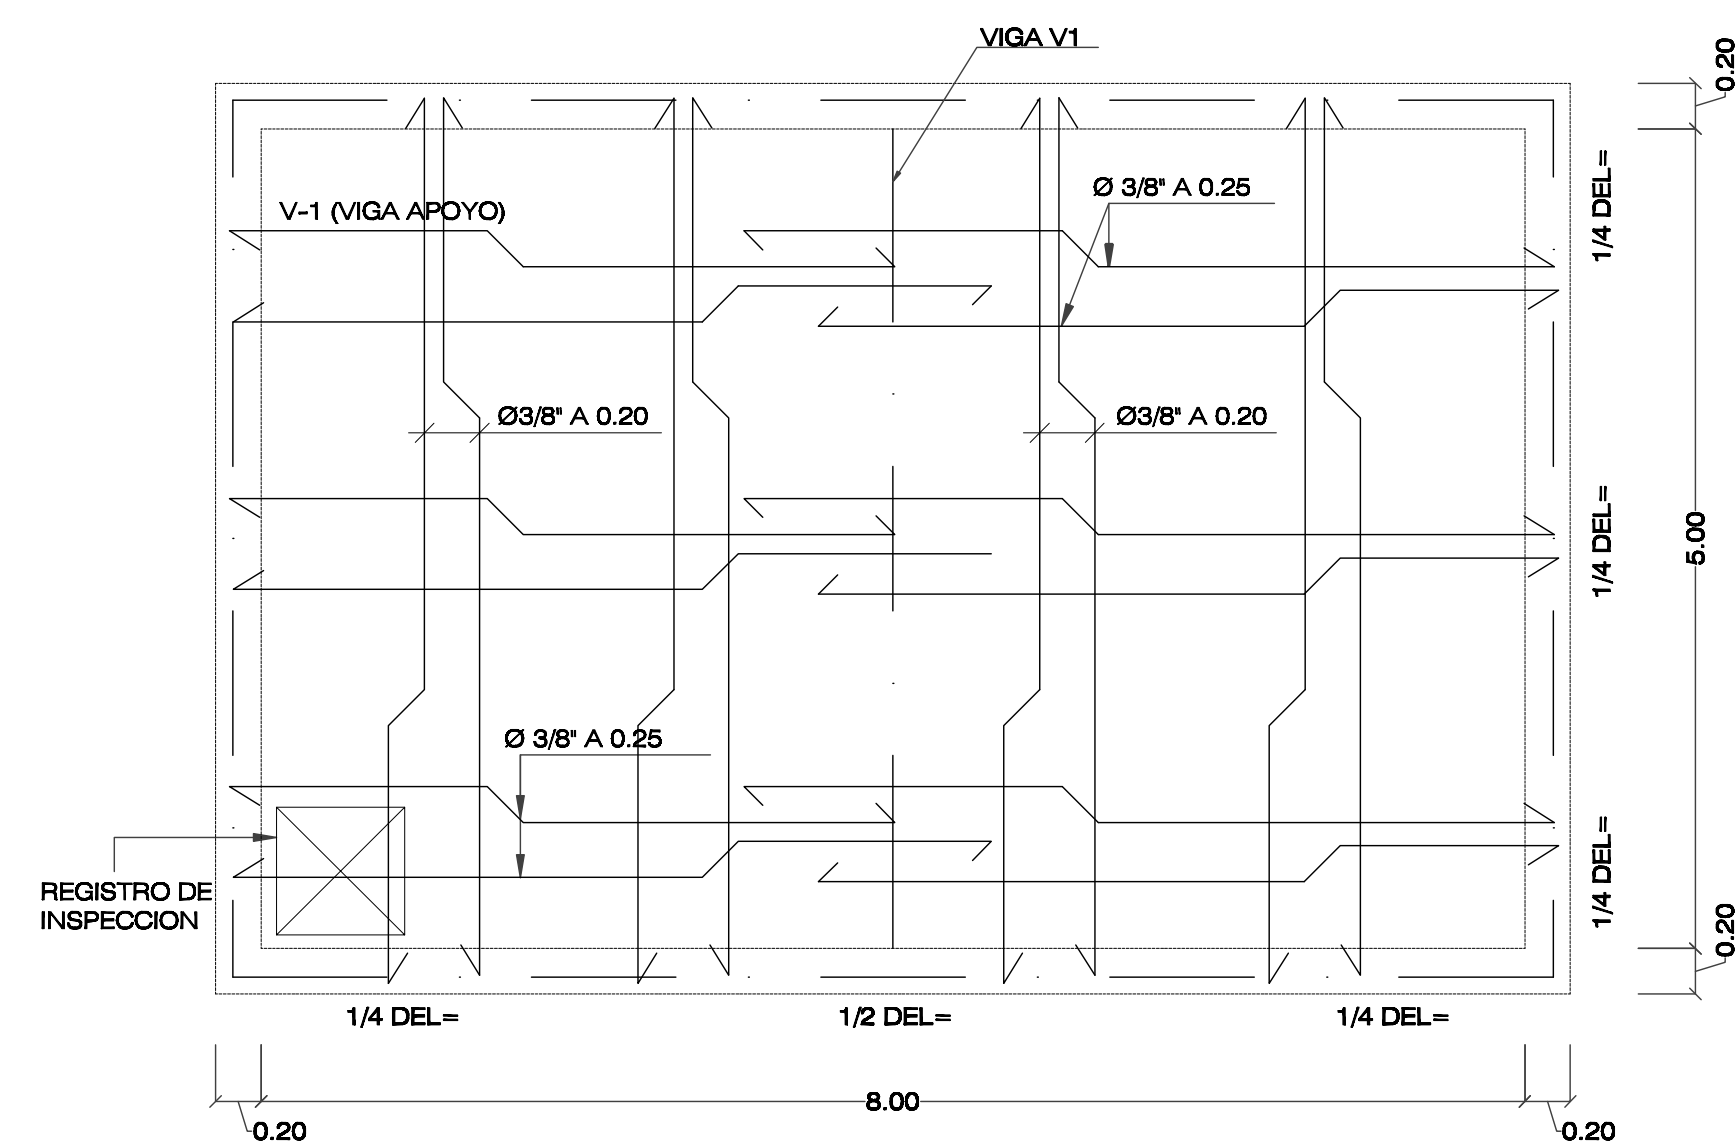

DETALLE ARMADO DE LOSA DE TECHO
ESCALA 1:33:333

2
2

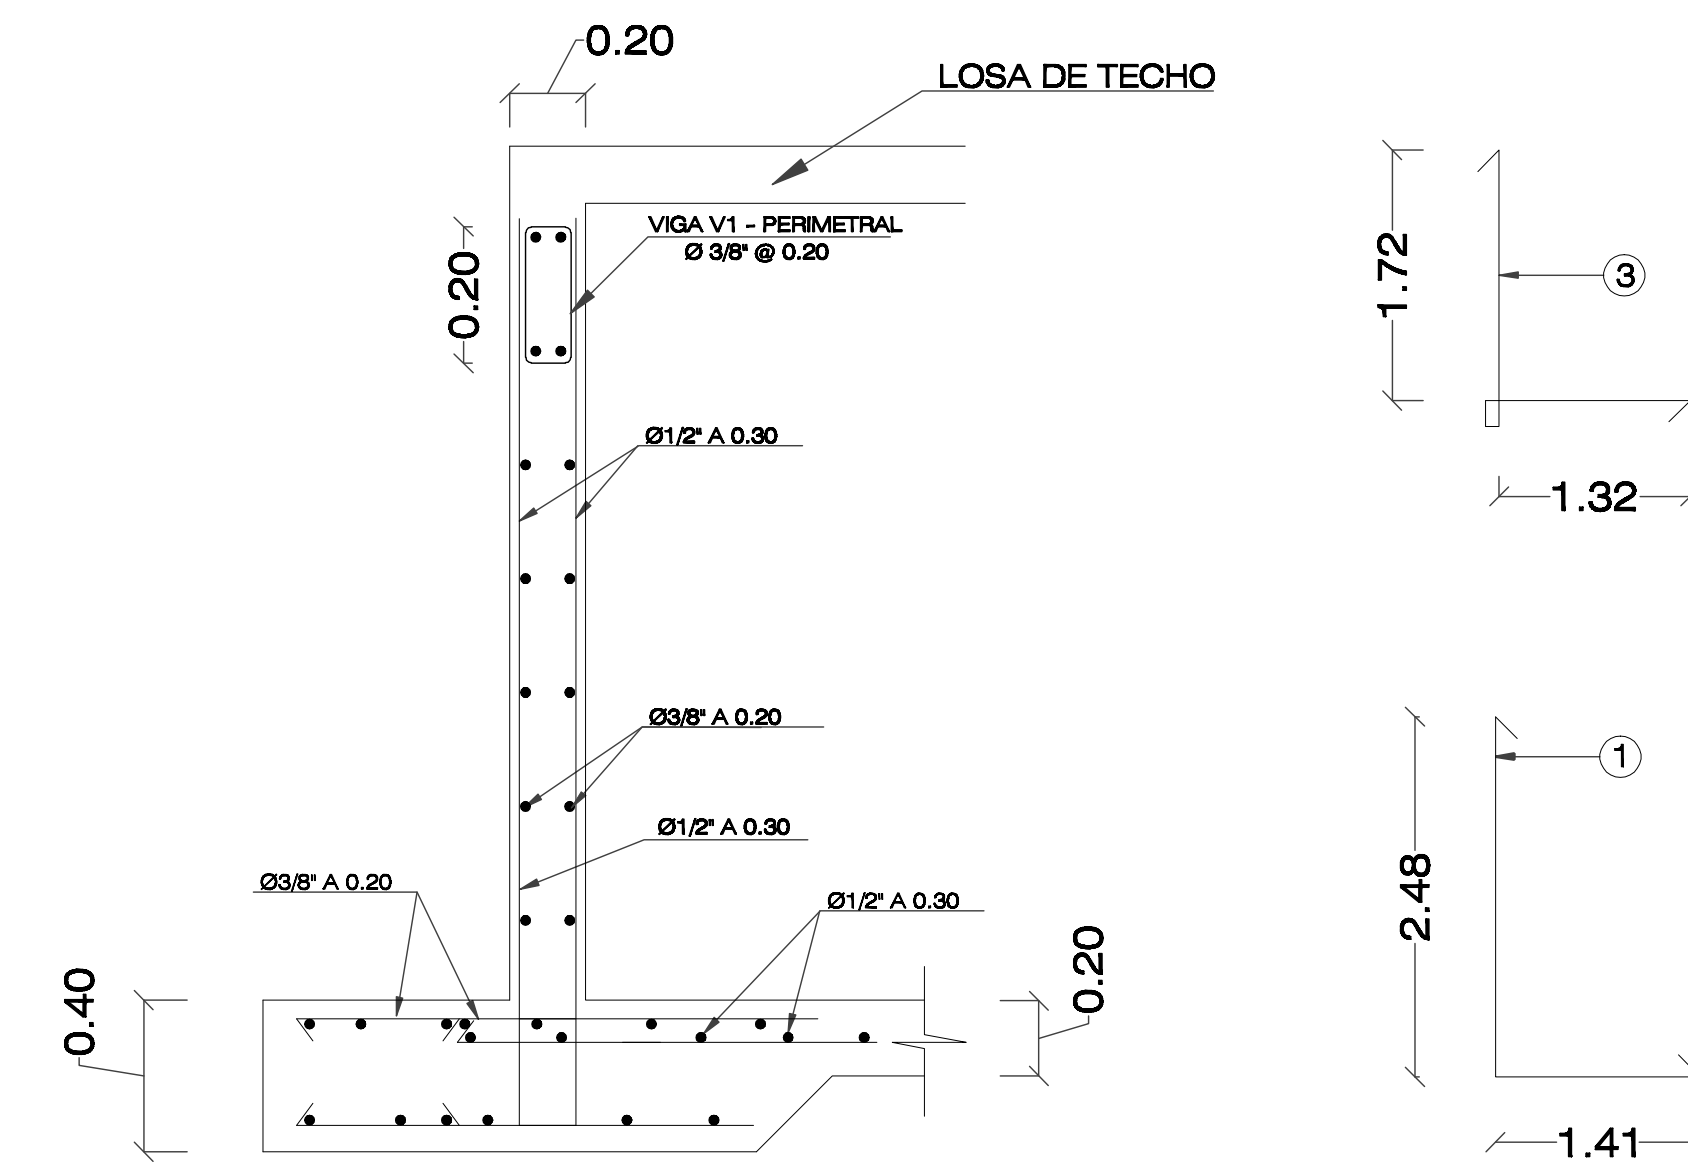

DETALLE (A) DE ZAPATA
ESCALA 1:20

3
2