


# Propuesta Mobiliario Nuevo Local

4 Septiembre 2017

NIVEL

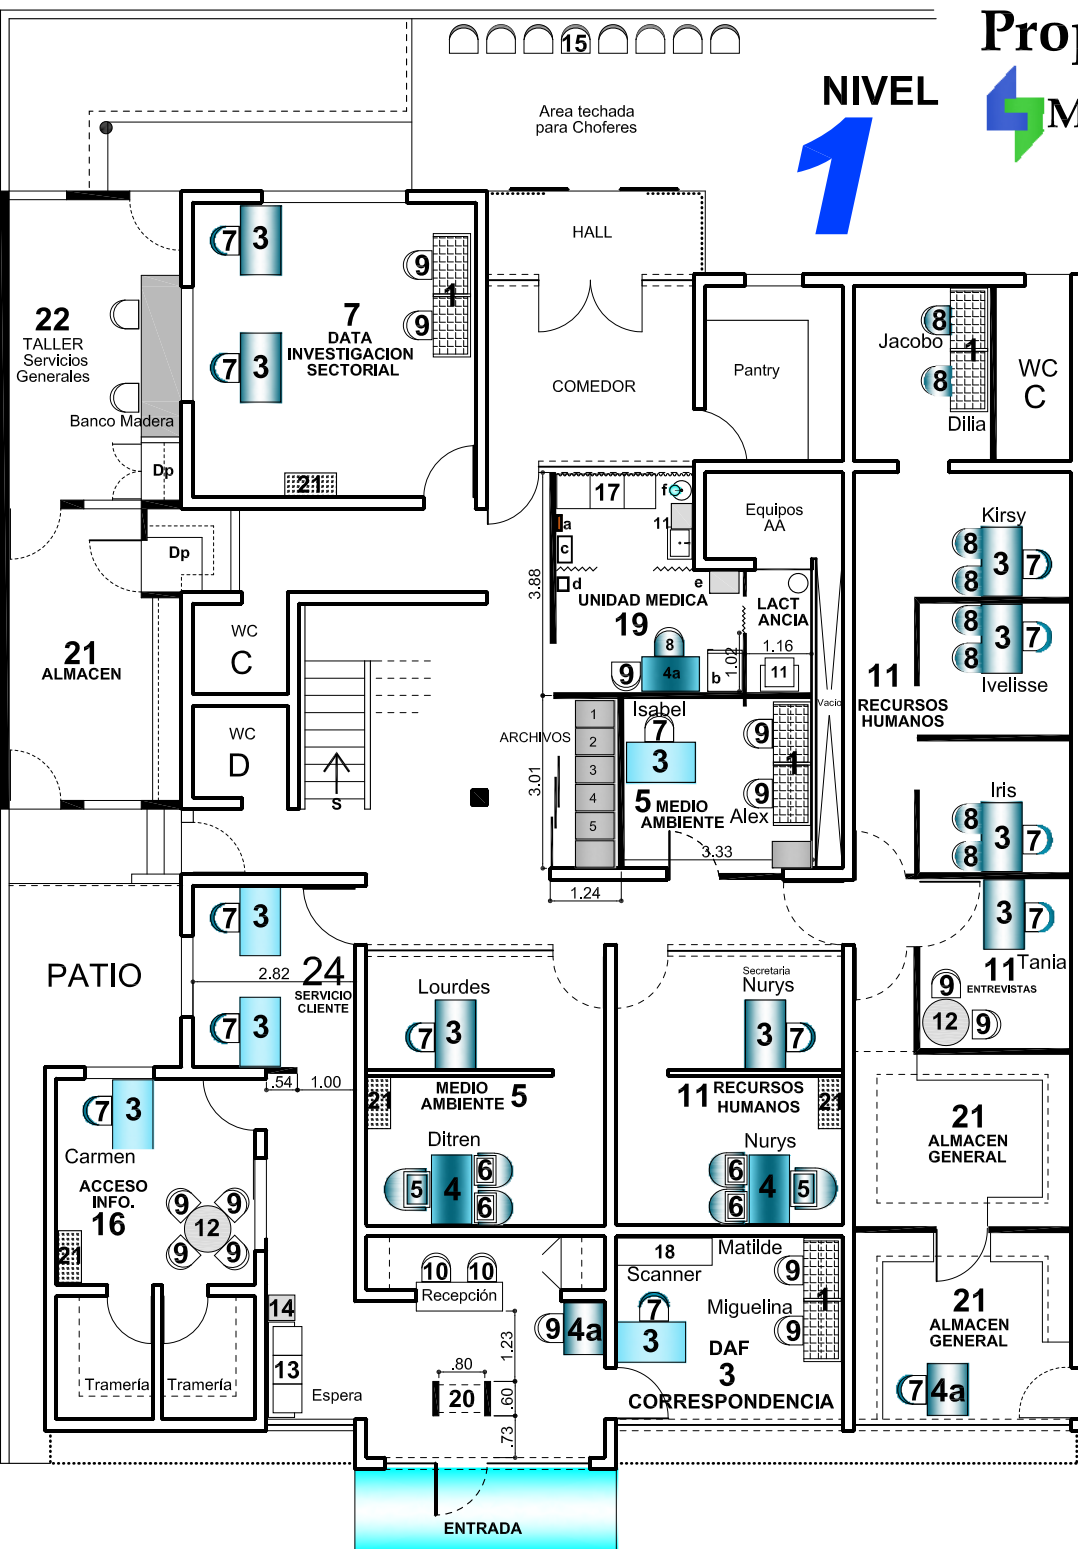

| Detalles |   |
|----------|---|
|          | Estacion de Trabajo. Doble. Con Gabinete alto y panel bajo. En melamina. 1.00m x 0.60m  |
|          | Estacion de Trabajo. Triple. Con Gabinete alto y panel bajo. En melamina. 0.90m x 0.60m |
|          | Escritorio sencillo. En melamina. 1.20m x 0.70m   |
|          | Escritorio. En melamina. 1.50m x 0.70m  |
|          | Escritorio. En melamina. 1.00m x 0.60m  |
|          | Sillon Ejecutivo, en tela, c/brazo y ruedas. Ajustable.                                 |
|          | Sillon Semi Ejecutivo, visitas, en tela, c/brazo sin ruedas.                            |
|          | Sillon Trabajo, c/brazo, en tela, c/ruedas.   |
|          | Sillon Visita, c/brazo, en tela, c/ruedas.  |
|          | Silla Secretaria, s/brazo, en tela, c/ruedas.   |
|          | Silla Secretaria, alta, s/brazo, en tela, c/ruedas.                                     |
|          | Sillo Confortable, en tela y con brazos. Sin ruedas.                                    |
|          | Mesa melamina, de 0.80m de diámetro.  |
|          | Sillón 3 personas. En tela.   |
|          | Mesita Auxiliar de 0.50m x 0.50m.   |
|          | Sillas de exterior en grupos, para un total de 8 o 9 sillas.                            |
|          | Camilla tipo Sala Emergencia.   |
|          | Mesita auxiliar. 0.50m x 1.50m. h:75  |
|          | Silla Secretaria, alta, s/brazo, en tela, c/ruedas.                                     |
|          | Arco. Sistema Control Visitantes  |
|          | Credenza. De 0.40 x 0.90. Con puertas.  |