



MINISTERIO
DE ENERGÍA Y MINAS
REPÚBLICA DOMINICANA

PROYECTO:
**DEPOSITO
REGULADOR
DE AGUA**

UBICACION:
**NUEVO LLAGAL,
MAIMON,
PROVINCIA SANCHEZ RAMIREZ**


CONTENIDO:
**PLANO DE DEPOSITO
REGULADOR
SUPERFICIAL**

COLABORADORES:

PROYECTISTA:


FECHA:
FEBRERO/2018
REVISION :MAYO/2018

GEN	#	ESCALA: INDICADA
1	2	

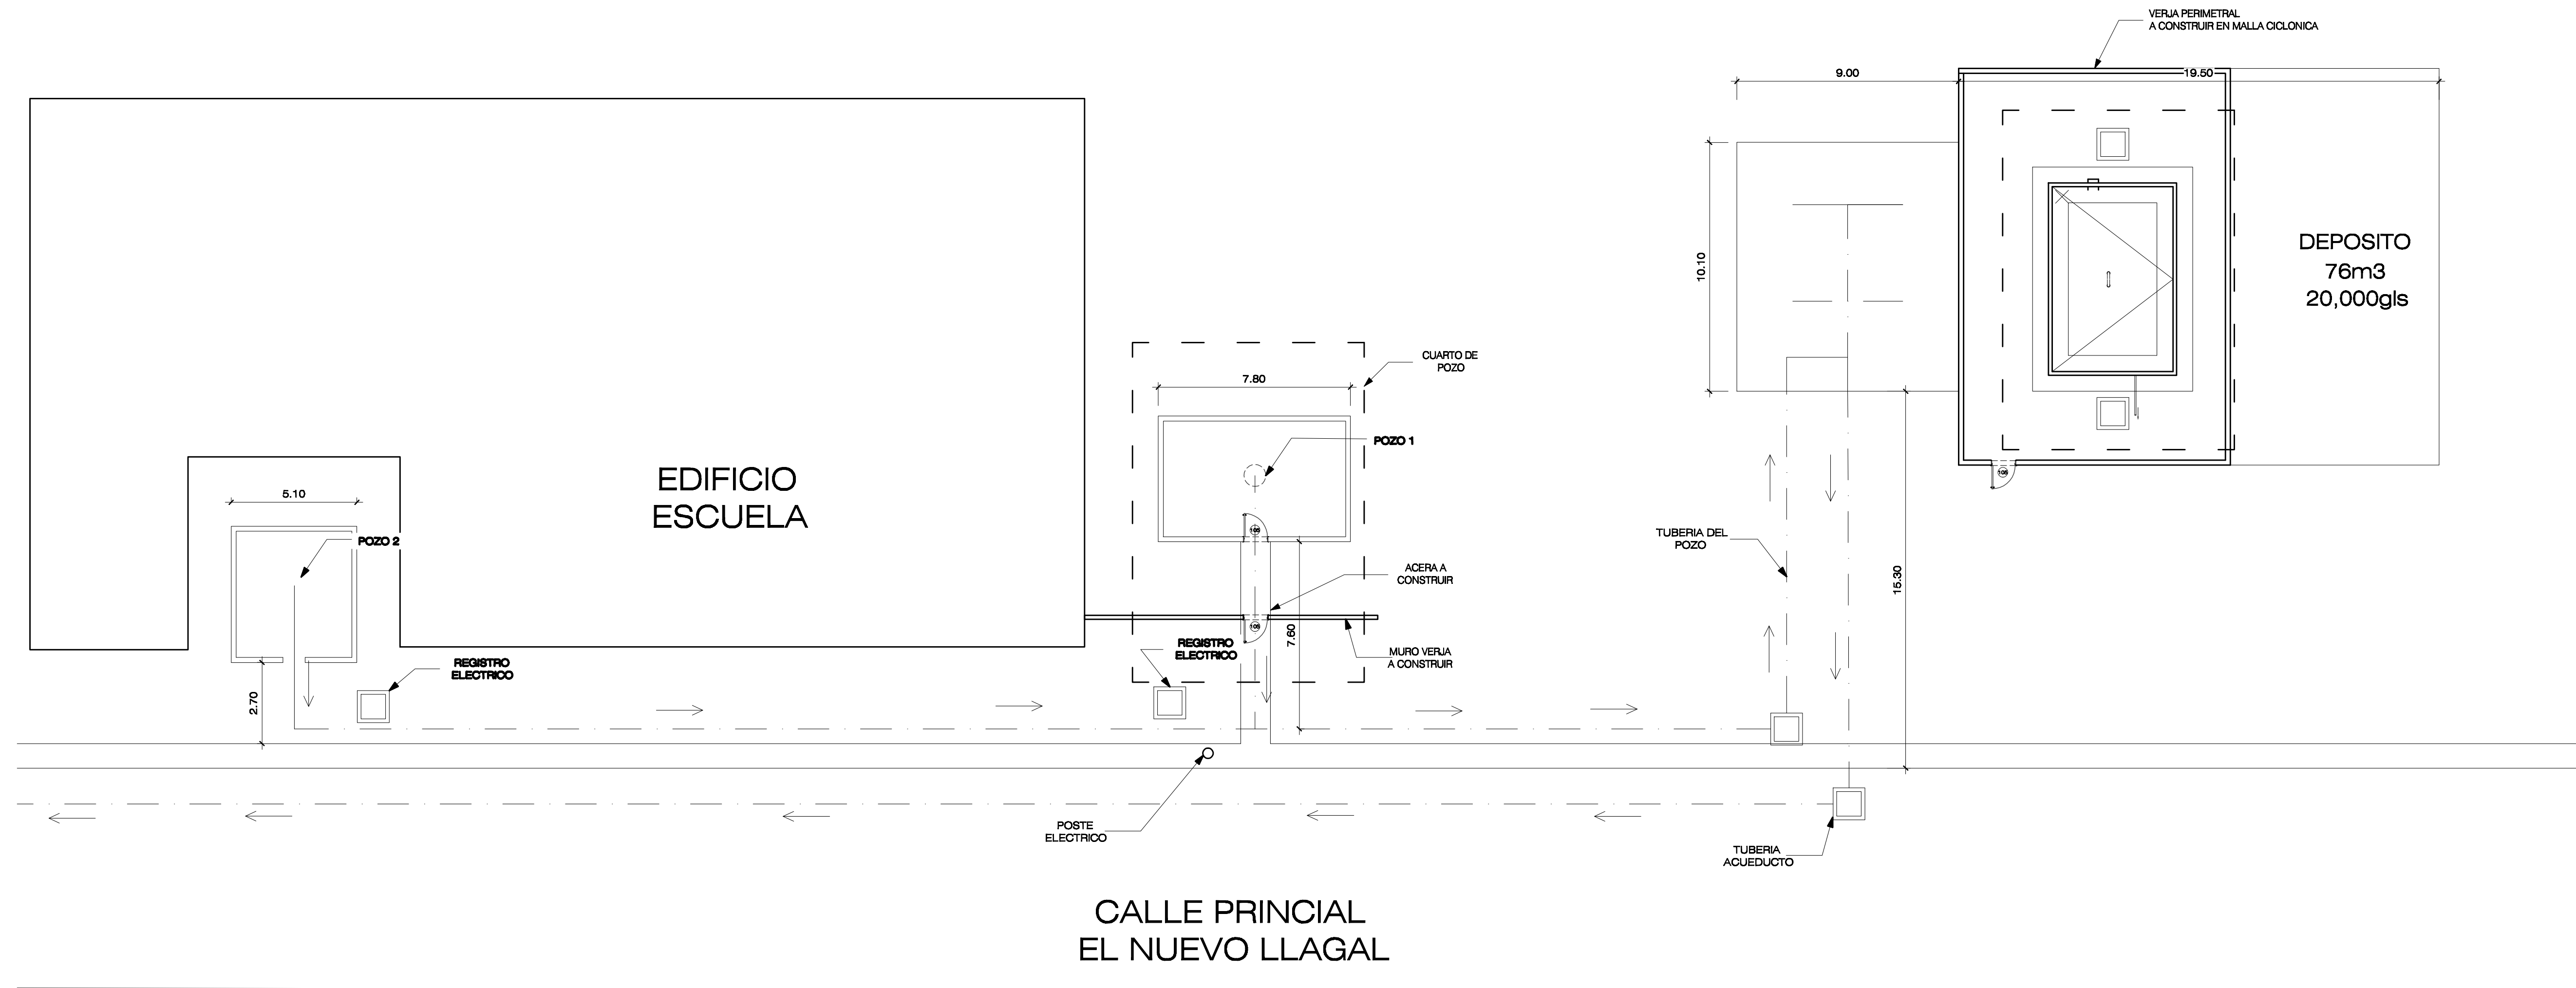


PLANO DE CONJUNTO
ESCALA 1:150 DEPOSITO REGULADOR SUPERFICIAL

1
1

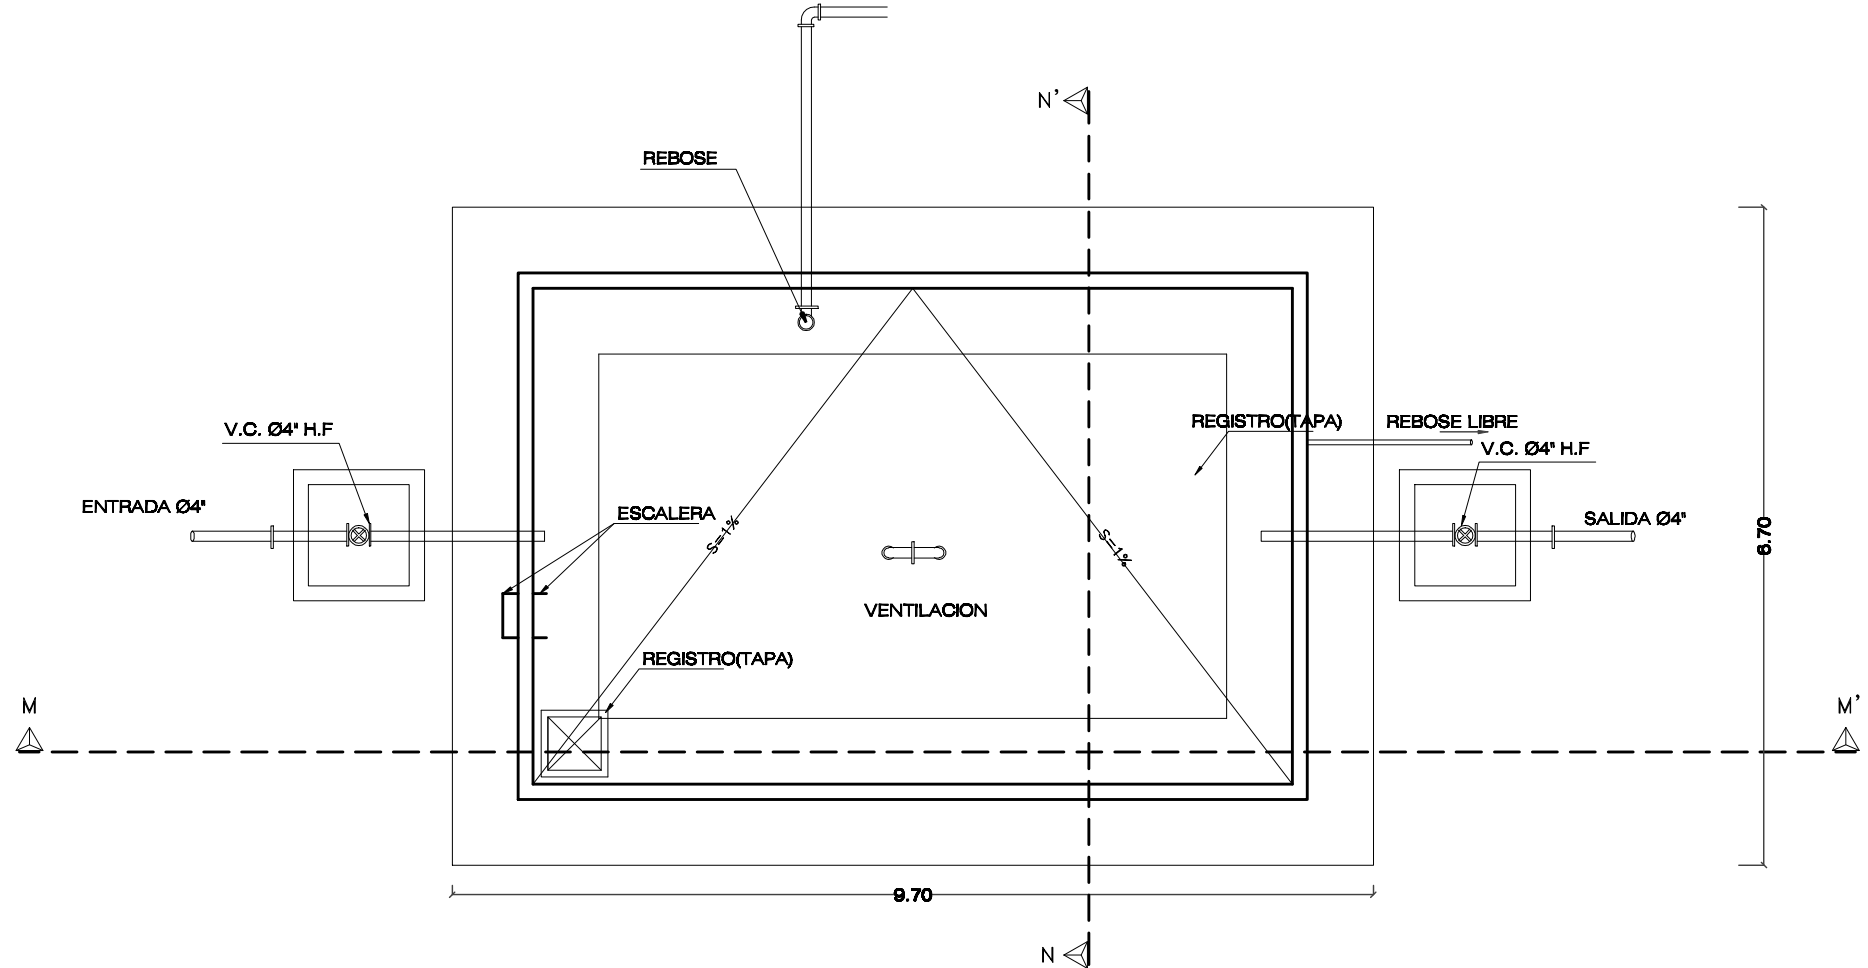


VISTA EN PLANTA DEPOSITO
ESCALA 1:50

2
1

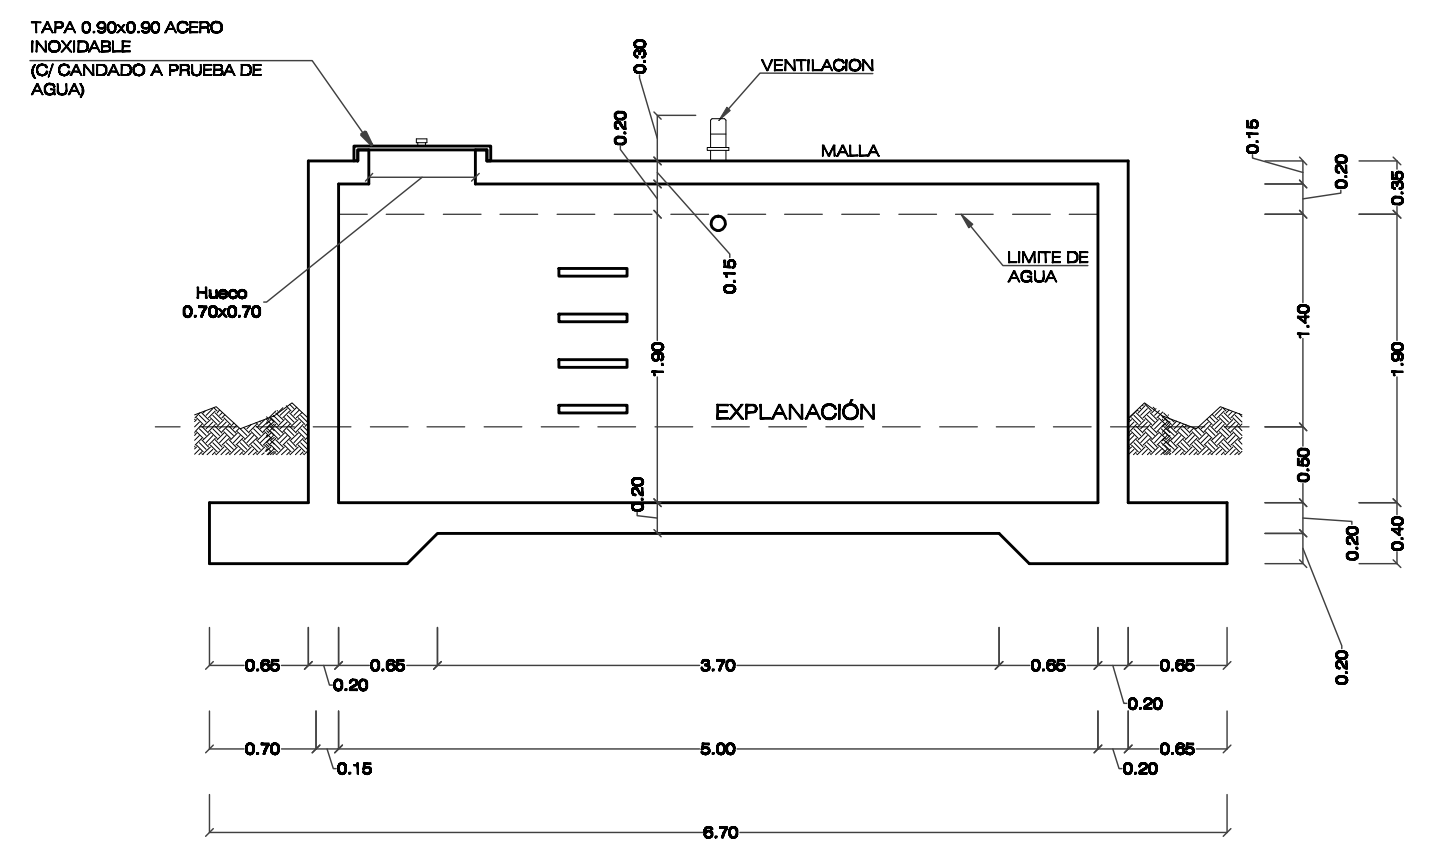

SECCION TRANSVERSAL N-N'
ESCALA 1:50

3
1

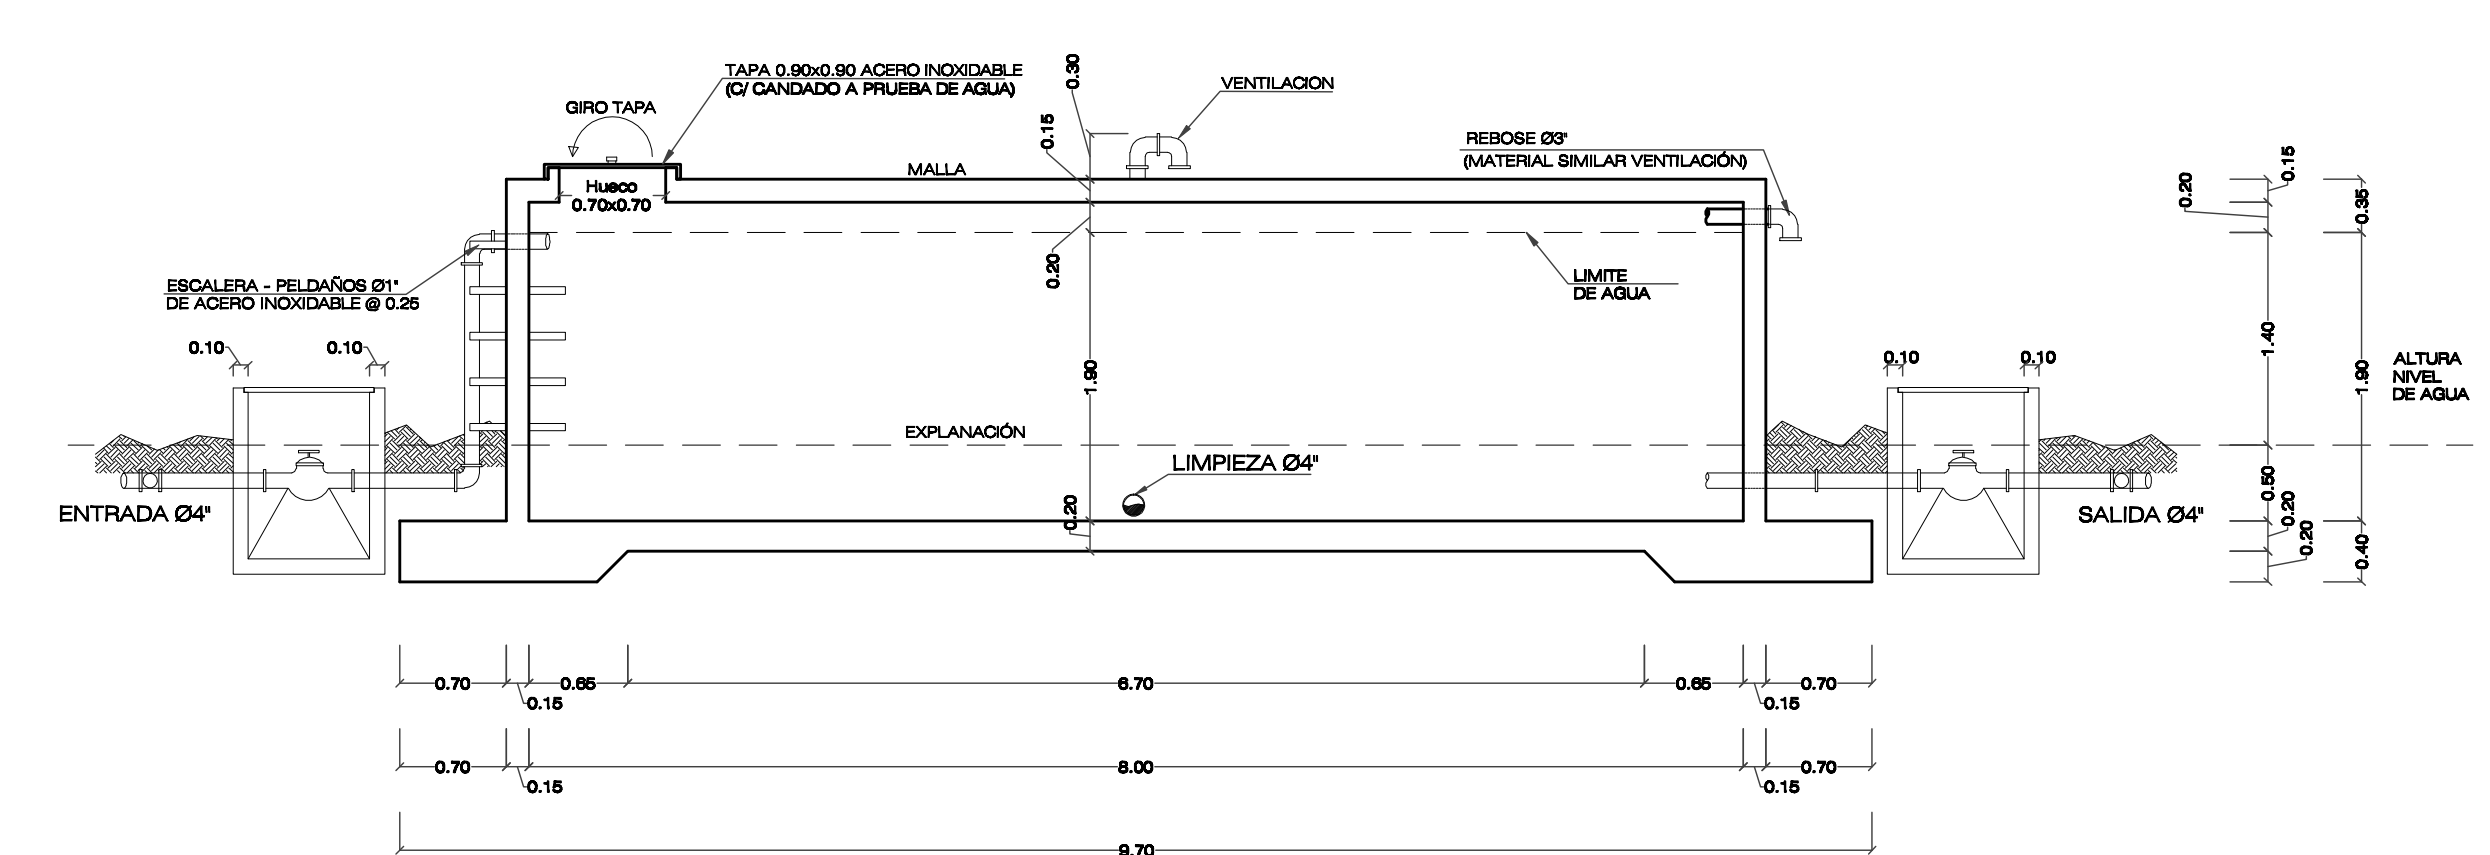

SECCION LONGITUDINAL M-M'
ESCALA 1:50

4
1